



Maleva 20 Tallinn 11711 tel. 666 40 50 fax. 666 40 60

Objekt:	ehitusplats		Nimetus:	struktuurskeem
			Tellimus:	xxxxx
Joonis:	Elektrivarustus		Koostas:	M.Aguraiuja
Tellijä:	Elrato		Kontrollis:	M.Aguraiuja
Kilbi tüüp:	TMK		Kuup:	21.05.19
			Leht:	1 / 2
			Ajutise elektrivarustuse näide.vsd	

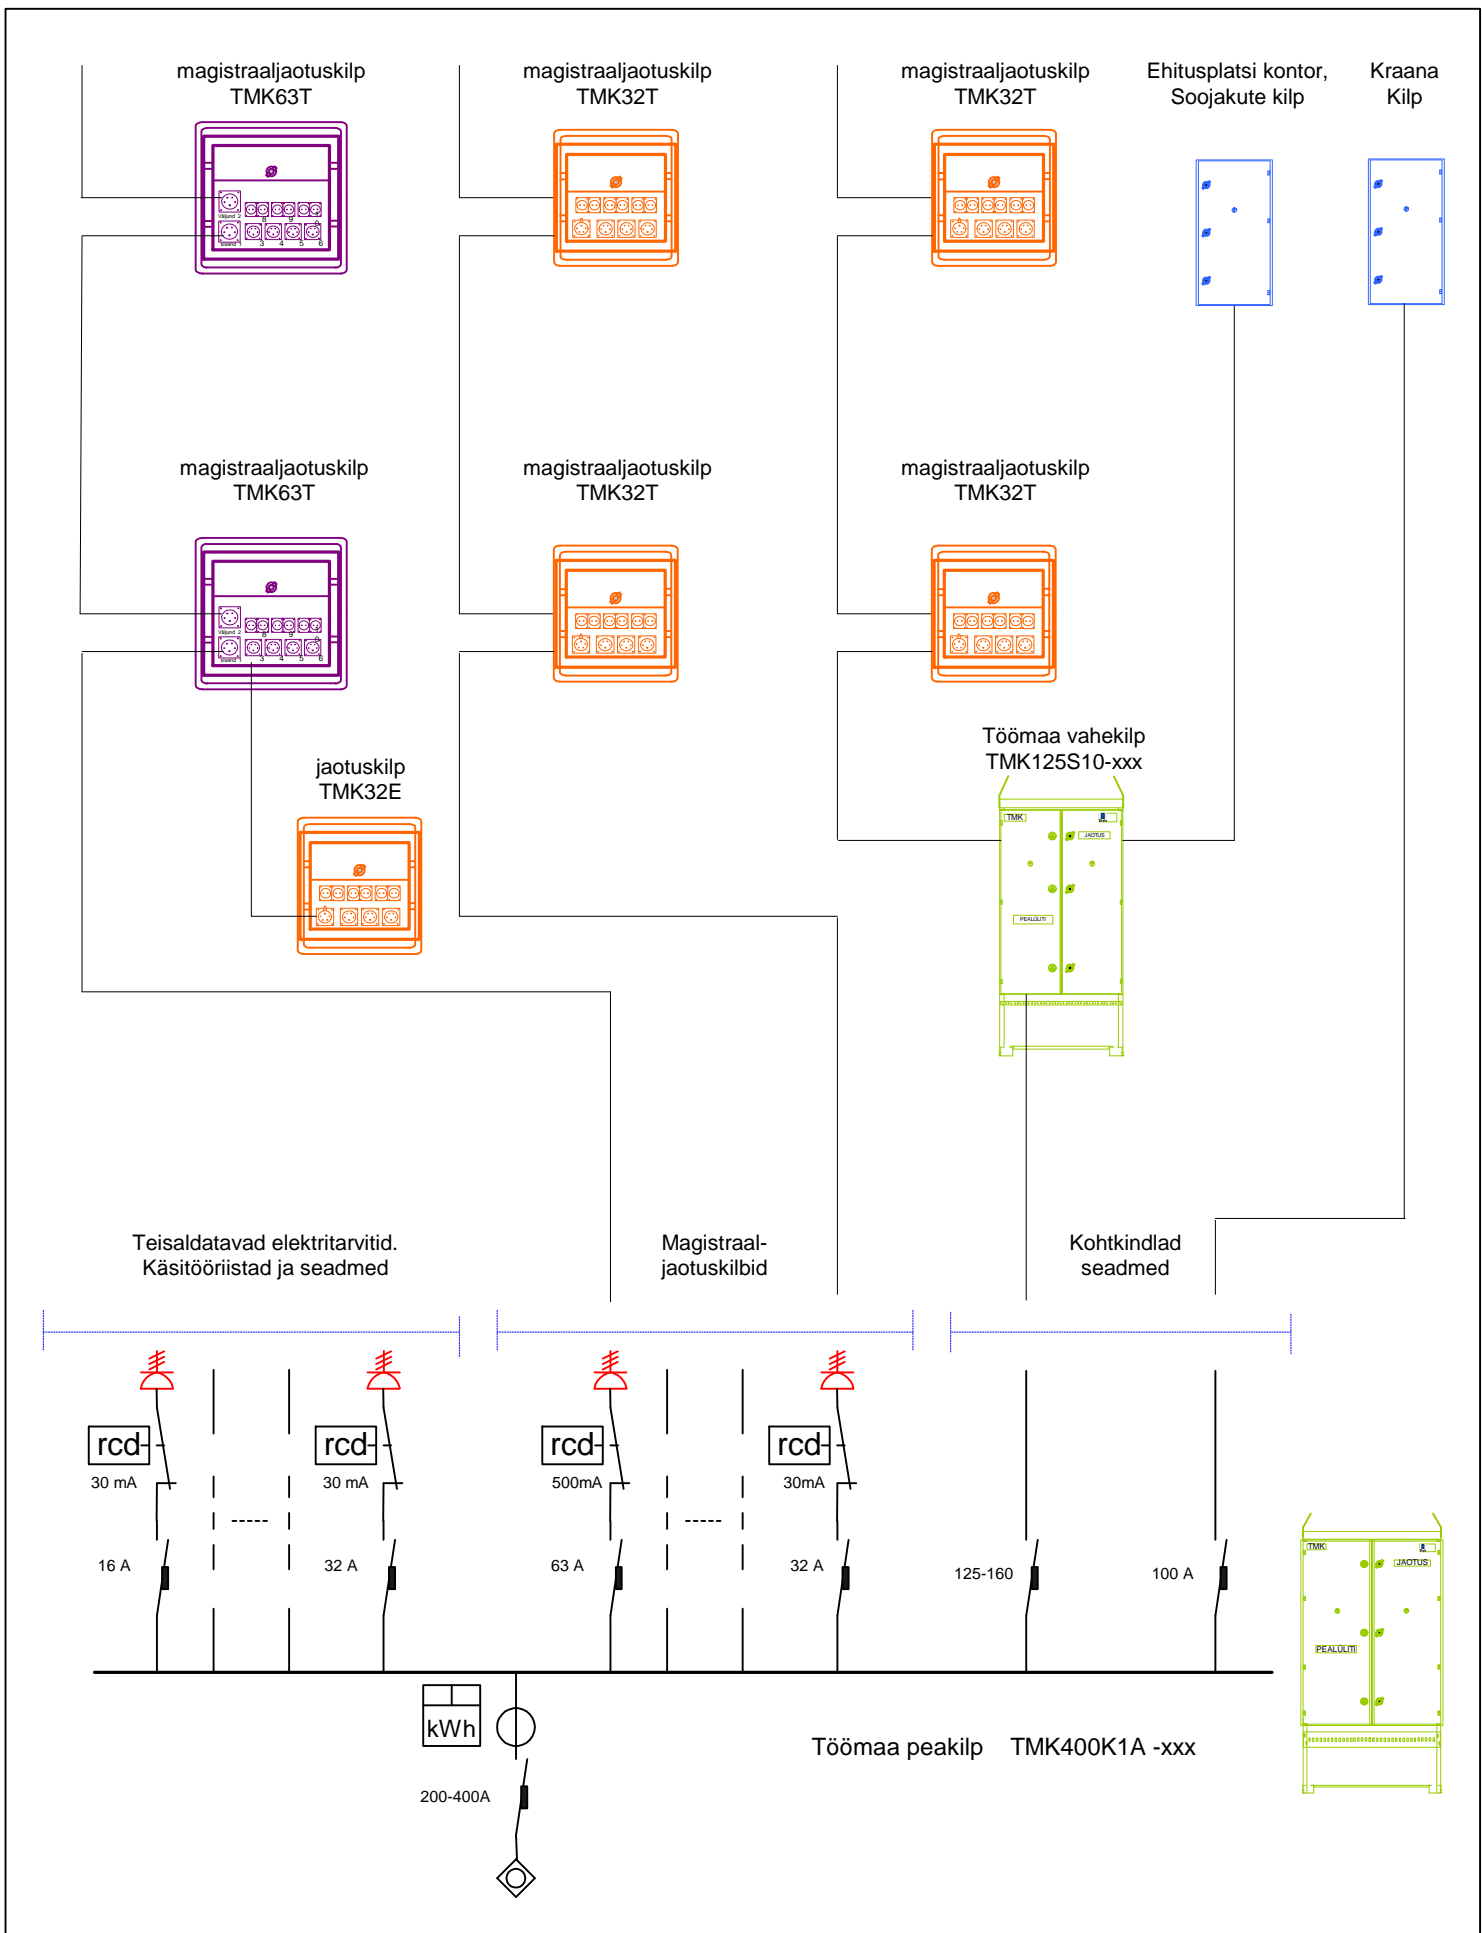

 <small>ISO 9001 sertifitseeritud ettevõte</small>	Objekt:	ehitusplats	Nimetus:	struktuurskeem
	Tellijä:	Elrato	Koop:	21.05.19 Leht 2 / 2
Maleva 20 Tallinn 11711 tel. 666 40 50 fax. 666 40 60	Joonis:	Elektrivarustus laiendatud	Tellimus:	xxxxx
	Kilbi tüüp:	TMK	Koostas:	M.Agurauja
			Kontrollis:	M.Agurauja
			Ajutise elektrivarustuse näide.vsd	